



PŘEJEZDOVÁ VOZOVKA BRENS

PODÉLNÝ SKLON VNĚJŠÍCH PANELŮ

PRAŽEC B91 - STANDARDNÍ PANELY DÉLKY 0,750 - 1,700 M

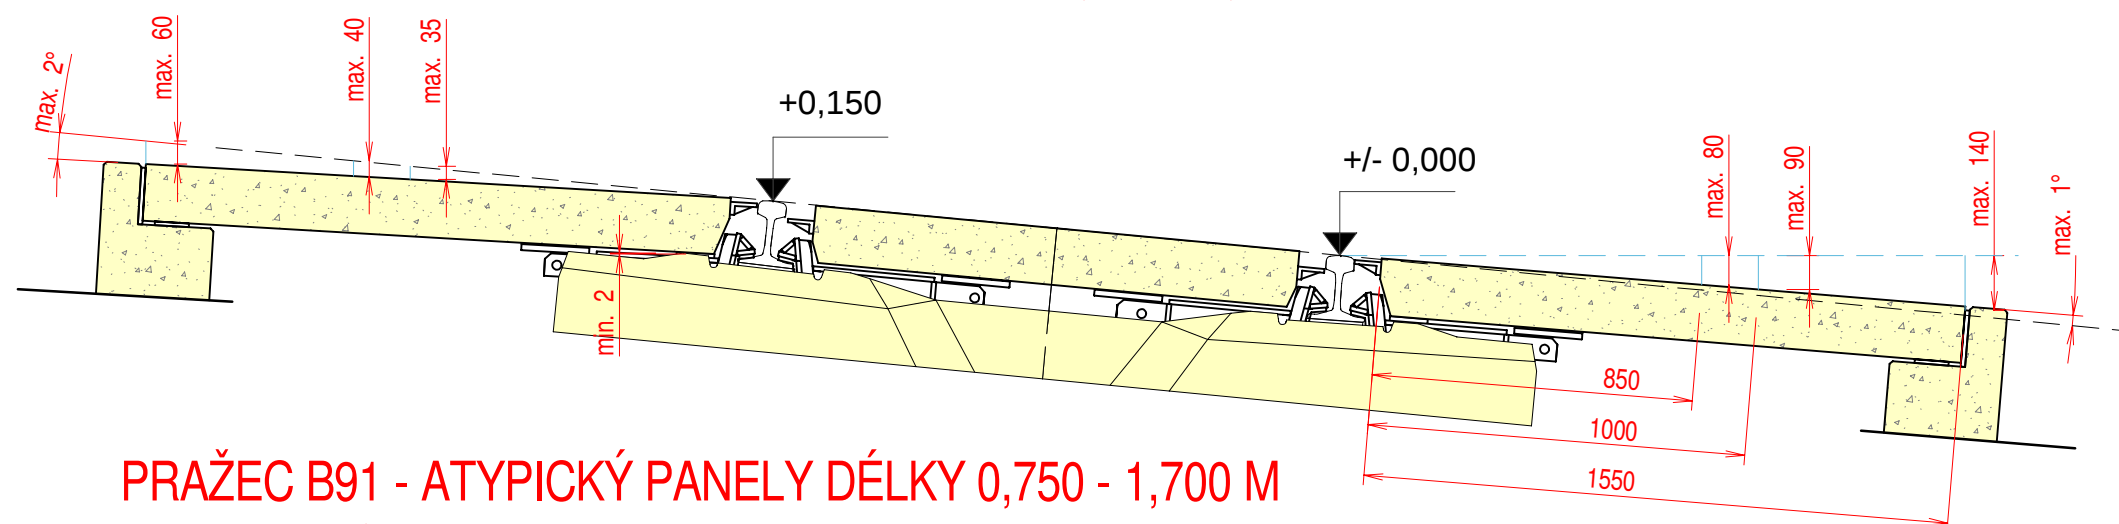

PRAŽEC B91 - ATYPICKÝ PANELY DÉLKY 0,750 - 1,700 M

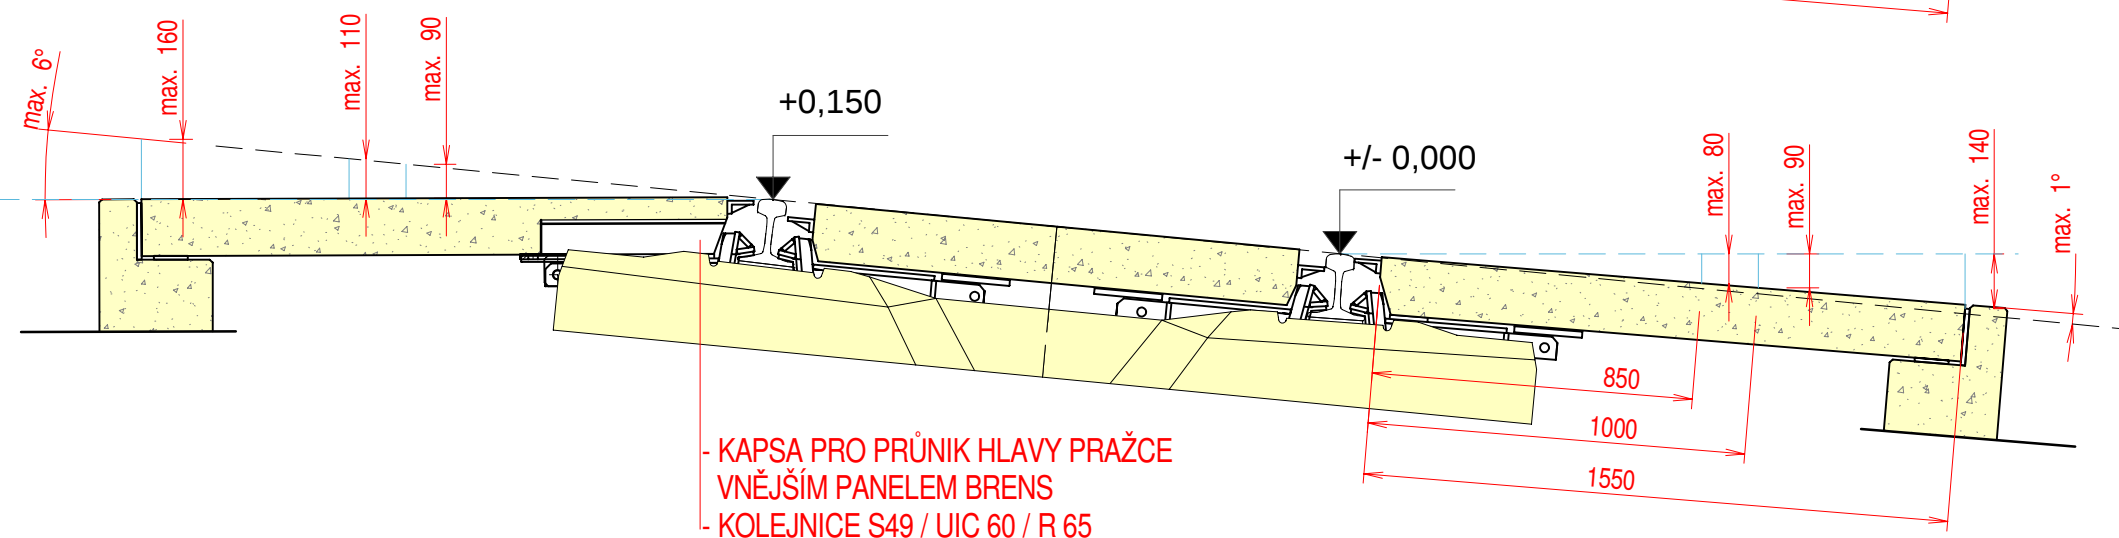

- KAPSA PRO PRŮNIK HLAVY PRAŽCE VNĚJŠÍM PANELEM BRENS
- KOLEJNICE S49 / UIC 60 / R 65

MEZNÍ STAV USPOŘÁDÁNÍ PŘEJEZDU BRENS

DOPORUČENO POUZE PRO ZÁCHRANNÉ PLOCHY

M1:40



- KAPSA PRO PRŮNIK HLAVY PRAŽCE VNĚJŠÍM PANELEM BRENS
- KOLEJNICE S49 / UIC 60 / R 65

Výtisk č. : _____

BRENS[®]I
EUROPE

© BRENS EUROPE a.s. BARÁKOVA 148/28; CZ-32600 PLZEŇ
IČO: 25292277 DIČ: CZ25292277

Měřítko : 1:20 Zakázka : ZÁKLADNÍ DOKUMENTACE FIRMY

Výkres :
PODÉLNÝ SKLON VNĚJŠÍCH PANELŮ A KOLEJ V PŘEVÝŠENÍ

Vypracoval : EISENREICH JAN Kreslil : EISENREICH JAN

Datum : 11/2017 Číslo výkresu : ESE-17-BRENS PŘEVÝŠENÍ

Verze : 1,00 Změny :

Veškerá práva vyhrazena.
Pořizování kopií bez souhlasu společnosti je zakázáno!
Dokument a v něm obsažené texty, vyobrazení, technická řešení
jsou předmětem autorských, průmyslových a patentových práv.